


KAMINO SANDARINIMAS

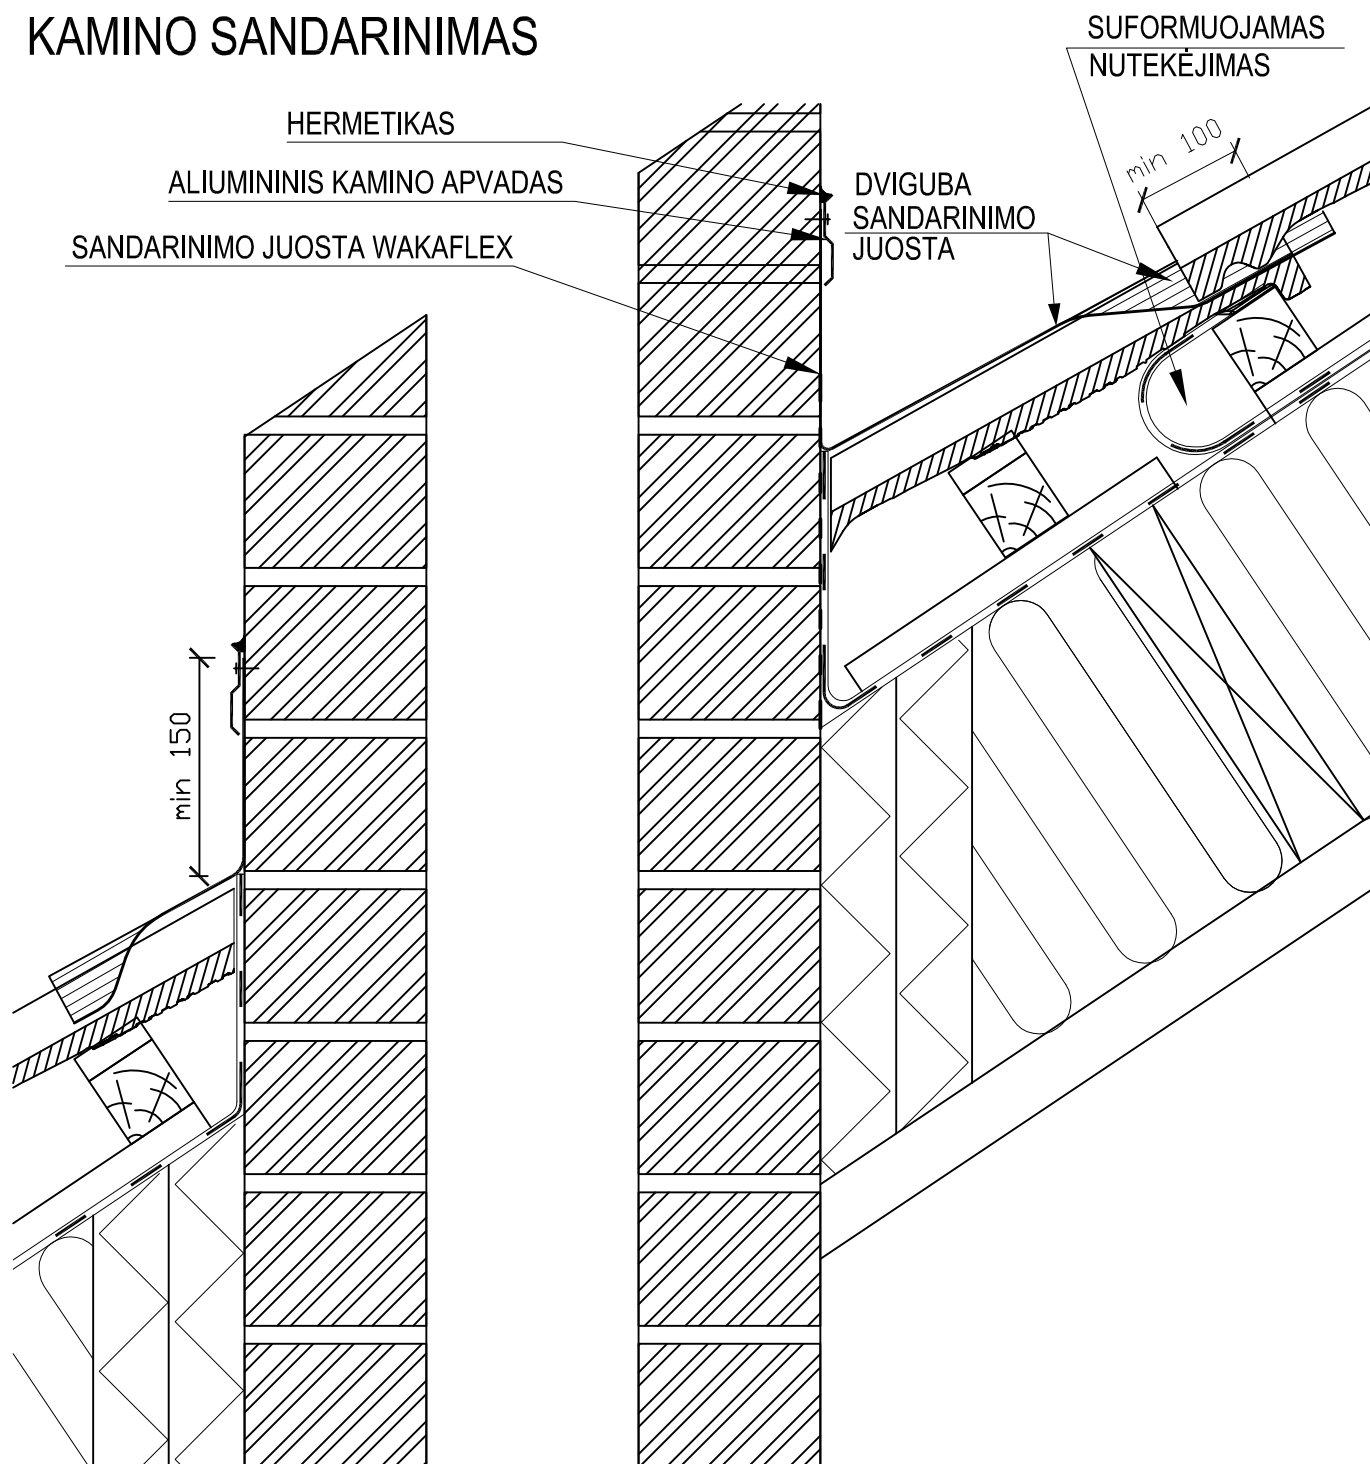

PASTABOS -

1. DIFUZINĖ PLĖVELĖ TVIRTINAMA PRIE KAMINO VISU KAMINO PERIMETRU.
2. VIRŠ KAMINO IR PLĖVELĖS HORIZONTALIOS SANDŪROS, IŠ DIFUZINĖS PLĖVELĖS SUFORMUOJAMAS VANDENS NUTEKĖJMAS, SIEKIANT APSAUGOTI NUO VANDENS "KIŠENĖS".
3. SANDARINIMO JUOSTA WAKAFLEX, UŽLEIDŽIAMA VIENODU ANT KAMINO IR ČERPĖIŲ.
4. SIEKIANT PAPILDOMAI APSAUGOTI KAMINO "KIŠENĖ", HORIZONTALIAI SANDŪRAI REKOMENDUOJAMA NAUDOTI Dvigubą WAKAFLEX SLUOKSNĮ, PAKIŠANT VIRŠUTINĮ SLUOKSNĮ PO ČERPĖMIS.

*

PASTABA !!!

Šie mazgai yra rekomendacinio pobūdžio. Įrenginėjant stogą, būtina atsižvelgti į kiekvieno stogo individualius sprendimus.



Kalbos kodas

MONIER STOGO MAZGAI

Įrašo numeras

KAMINO SANDARINIMO INSTRUKCIJA

Monier UAB
Laisvės pr. 3
Lietuva, Vilnius
www.monier.lt

A4

Mastelis 1:2

2008